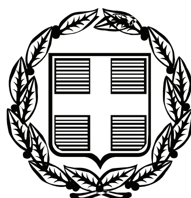


ΕΦΗΜΕΡΙΣ ΤΗΣ ΚΥΒΕΡΝΗΣΕΩΣ

ΤΗΣ ΕΛΛΗΝΙΚΗΣ ΔΗΜΟΚΡΑΤΙΑΣ

ΤΕΥΧΟΣ ΑΝΑΓΚΑΣΤΙΚΩΝ ΑΠΑΛΛΟΤΡΙΩΣΕΩΝ ΚΑΙ ΠΟΛΕΟΔΟΜΙΚΩΝ ΘΕΜΑΤΩΝ **Αρ. Φύλλου 291**

14 Σεπτεμβρίου 2012

ΑΠΟΦΑΣΕΙΣ

Αριθμ. ΔΠ&ΧΣ 3305

Τροποποίηση εγκεκριμένου ρυμοτομικού σχεδίου της πόλης της Ξάνθης για τον χαρακτηρισμό χώρου ως «Χώρου Δευτεροβάθμιας Εκπαίδευσης» επί της οδού Θ. Δούκα και Απόλλωνος γωνία, βορείως των Παλιών Εργατικών Κατοικιών και ανατολικά του Δημοτικού Αθλητικού Κέντρου - Φίλιππος Αμοιρίδης.

Ο ΠΕΡΙΦΕΡΕΙΑΡΧΗΣ
ΑΝΑΤΟΛΙΚΗΣ ΜΑΚΕΔΟΝΙΑΣ - ΘΡΑΚΗΣ

Έχοντας υπόψη:

1. Τις διατάξεις των άρθρων 3 και 186 του Ν.3852/2010 (ΦΕΚ 87/Α/7-6-2010) «Νέα Αρχιτεκτονική της Αυτοδιοίκησης και Αποκεντρωμένης Διοίκησης - Πρόγραμμα Καλλικράτης», όπως τροποποιήθηκαν και συμπληρώθηκαν μεταγενέστερα.

2. Το ΠΔ 144/2010 (ΦΕΚ 23 7/Α/27-12-2010) «Οργανισμός της Περιφέρειας Ανατολικής Μακεδονίας και Θράκης».

3. Τις διατάξεις του Ν. Δ/τος της 17/7/23 (ΦΕΚ 228/Α/16-8-1923) «Περί σχεδίων πόλεων, κωμών και συνοικισμών του Κράτους και οικοδομής αυτών», όπως τροποποιήθηκαν και συμπληρώθηκαν μεταγενέστερα.

4. Τις διατάξεις του Ν. 1337/83 (ΦΕΚ 33/Α/04-03-1983), όπως τροποποιήθηκαν και συμπληρώθηκαν μεταγενέστερα.

5. Το άρθρο 10 του Ν.3044/2002 «Μεταφορά Συντελεστή Δόμησης και ρυθμίσεις άλλων θεμάτων αρμοδιότητας Υπουργείου Περιβάλλοντος, Χωροταξίας και Δημοσίων Έργων» (ΦΕΚ 197/Α/27-8-2002).

6. Το ΠΔ /23-2-87 «Κατηγορίες και περιεχόμενο χρήσεων γης» (ΦΕΚ 166/Δ/6-3-1987).

7. Την Εγκ.-43511/161/55/13-6-1988 (Εγκ.55/88) «Οδηγίες και προδιαγραφές για τροποποιήσεις, επεκτάσεις, ρυμοτομικών σχεδίων».

8. Την Εγκ.-18894/6/5-5-2006 (Εγκ. 6/06) «Άσκηση αρμοδιοτήτων πολεοδομικού σχεδιασμού».

9. Την υπ' αριθμ. 2067/12-06-2012 απόφαση Γ.Γ. Αποκεντρωμένης Διοίκησης Μακεδονίας-Θράκης «Συγκρότηση Συμβουλίων Πολεοδομικών Θεμάτων και Αμφισβητήσεων (ΣΥ.ΠΟ.Θ.Α.) στις έδρες των Περιφερειακών Ενοτήτων Ροδόπης, Καβάλας, Ξάνθης, Δράμας, κατ' εφαρμογή των άρθρων 30 έως και 33 του Ν. 4030/2011, σε συνδυασμό με το Ν. 4042/2012 και ειδικότερα τα άρθρα 49 και 62 αυτού».

10. Την υπ' αριθμ. 46855/29-10-2010 Απόφαση Υ.Π.Ε.Κ.Α. «Αναθεώρηση του Γενικού Πολεοδομικού Σχεδίου (Γ.Π.Σ.) του Δήμου Ξάνθης (Ν. Ξάνθης) και καθορισμός όρων και περιορισμών δόμησης» (ΦΕΚ 529/Α.Α.Π./09-12-2010).

11. Την υπ' αριθμ. 3581/29-02-1996 απόφαση Νομάρχη Ξάνθης «Αναθεώρηση του ρυμοτομικού σχεδίου Ξάνθης και τροποποίηση των όρων και περιορισμών δόμησης αυτού» (ΦΕΚ 359/Δ 709-04-1996).

12. Το υπ' αριθμ. 2808/58608/24-10-2011 έγγραφο της Δ/νσης Τεχνικών Υπηρεσιών Δήμου Ξάνθης, με το οποίο μας διαβιβάσθηκε ο σχετικός φάκελος και τα συμπληρωματικά στοιχεία που κατατέθηκαν με το υπ'αριθμ. 70362/11/13-01-2012 έγγραφο του.

13. Την υπ' αριθμ. 1637/29-04-2004 απόφαση της Δ/νσης Πολιτικής Γης του Υπουργείου Αγροτικής Ανάπτυξης και Τροφίμων για δωρεάν παραχώρηση χρήσης οικοπέδου, μετά των επ' αυτού κτισμάτων, επιφάνειας 22.196,78 τ.μ. στο Δήμο Ξάνθης για αθλητικούς, πολιτιστικούς και εκπαιδευτικούς σκοπούς.

14. Την υπ' αριθμ. 333/2011 απόφαση του Δημοτικού Συμβουλίου Ξάνθης με θετική γνωμοδότηση (ομόφωνη) υπέρ της προτεινόμενης τροποποίησης

15. Το τοπογραφικό διάγραμμα της Δ/νσης Τεχνικών Υπηρεσιών Δήμου Ξάνθης, σε κλίμακα 1:500, με ημερομηνία Απριλίου 2011, που αποτελεί αναπόσπαστο τμήμα και συνοδεύει την υπ' αριθμ. 333/2011 απόφαση του Δημοτικού Συμβουλίου Ξάνθης.

16. Το από 07-06-2011 πρακτικό καταλληλότητας και επιλογής χώρου για την ανέγερση του 12/θεσιου 4ου Γενικού Λυκείου Ξάνθης.

17. Την υπ' αριθμ. 99/01-02-2012 εισήγηση της Δ/νσης ΠΕ.ΧΩ.Σ προς το ΣΧΟΠ Ξάνθης.

18. Την με αριθμό 2/1/16-07-2012 ομόφωνη θετική γνωμοδότηση του Συμβουλίου Πολεοδομικών Θεμάτων και Αμφισβητήσεων (ΣΥ.ΠΟ.Θ.Α.) Π.Ε. Ξάνθης.

19. Το γεγονός ότι από τις κανονιστικές διατάξεις της παρούσας δεν προκαλείται δαπάνη σε βάρος του κρατικού προϋπολογισμού και του προϋπολογισμού του οικείου ΟΤΑ

Επειδή:

Η προτεινόμενη τροποποίηση:

- Δεν είναι αντίθετη με τις διατάξεις και κατευθύνσεις του εγκεκριμένου Γ.Π.Σ. Ξάνθης, καθώς ο υπό τροποποίηση χώρος βρίσκεται εντός ζώνης χρήσεων κεντρικών λειτουργιών, όπως προσδιορίζεται από το άρθρο 4 του από 23-02-1987 π.δ/τος (Δ 166), όπου επιτρέπονται τα κτίρια εκπαίδευσης.

- Δεν επιφέρει αύξηση του ισχύοντος συντελεστή δόμησης ούτε αλλαγή των γενικών χρήσεων της περιοχής δυσμενέστερων για το φυσικό και δομημένο περιβάλλον.

- Δεν επηρεάζει το ισοζύγιο των κοινόχρηστων χώρων, αλλά αυξάνει το ισοζύγιο των κοινωφελών χώρων.

- Δεν είναι αντίθετη με το εγκεκριμένο ρυμοτομικό σχέδιο της πόλης της Ξάνθης ως προς τις χρήσεις γης, καθώς στον υπό τροποποίηση χώρο επιτρέπεται η ανέγερση κτιρίων για χρήση γενικής κατοικίας, στην οποία επιτρέπεται να περιλαμβάνονται τα κτίρια εκπαίδευσης.

- Είναι σύμφωνη με την χρήση που προβλέπεται για το παραχωρηθέν οικόπεδο από την Απόφαση δωρεάν παραχώρησης οικοπέδου.

- Είναι συμβατή με τις χρήσεις της γειτονιάς, το ευρύτερο περιβάλλον και το χαρακτήρα της περιοχής.

- Εξασφαλίζει την καλή λειτουργία του χώρου λόγω μη ύπαρξης μεγάλων οδικών αξόνων και την ασφαλή προσπέλαση στο χώρο αυτό.

- Εξασφαλίζει την άρτια και λειτουργική οργάνωση κτιρίου εκπαίδευσης λόγω του μεγέθους του οικοπέδου και της επίπεδης διαμόρφωσης του εδάφους σε αυτό.

- Αποβλέπει στη θεραπεία πολεοδομικών αναγκών που προέκυψαν από την οικιστική ανάπτυξη και την εξέλιξη, αποφασίζουμε:

1. Εγκρίνεται η τροποποίηση του εγκεκριμένου ρυμοτομικού σχεδίου της πόλης της Ξάνθης για τον χαρακτηρισμό ως «Χώρου Δευτεροβάθμιας Εκπαίδευσης» του υπό στοιχεία ΑΒΓΔΑ οικοπέδου, εμβαδού 4.052,05 τ.μ., επί της οδού Θ. Δούκα και Απόλλωνος γωνία, βορείως των Παλιών Εργατικών Κατοικιών και ανατολικά του Δημοτικού Αθλητικού Κέντρου - Φίλιππος Αμοιρίδης, όπως απεικονίζεται στο συνημμένο τοπογραφικό διάγραμμα σε κλίμακα 1:500, που θεωρήθηκε από τη Δ/νση Περιβάλλοντος και Χωρικού Σχεδιασμού της Περιφέρειας Αν. Μακεδονίας-Θράκης και συνοδεύει την παρούσα απόφαση.

2. Εξακολουθούν να ισχύουν οι όροι δόμησης του Τομέα Δ ΙΙΙ, σύμφωνα με την υπ' αριθμ. 3581/29-02-1996 Απόφαση Νομάρχη Ξάνθης, όπως αναγράφονται στο συνημμένο τοπογραφικό διάγραμμα σε κλίμακα 1:500.

3. Η ισχύς της παρούσας απόφασης αρχίζει από την δημοσίευσή της στην Εφημερίδα της Κυβερνήσεως.

Επιτρέπεται η υποβολή προσφυγής στον Γενικό Γραμματέα Αποκεντρωμένης Διοίκησης Μακεδονίας - Θράκης, μόνο για Παράβαση του Νόμου, σύμφωνα με τις διατάξεις 227 και 238 του Ν.3 852/2010 (ΦΕΚ 87/Α/10) και σε προθεσμία δέκα πέντε (15) ημερών από τη δημοσίευσή της στην Εφημερίδα της Κυβερνήσεως.

Η απόφαση αυτή με το θεωρημένο διάγραμμα να δημοσιευθεί στην Εφημερίδα της Κυβερνήσεως.

Κομοτηνή, 20 Ιουλίου 2012

Ο Περιφερειάρχης
ΑΡΙΣΤΕΙΔΗΣ ΓΙΑΝΝΑΚΙΔΗΣ

Α/Α	ΟΝ/ΜΟ ΙΔΙΟΚΤΗΤΗ	Δ/ΝΣΗ ΙΔΙΟΚΤΗΣΙΑΣ	Δ/ΝΣΗ ΙΔΙΟΚΤΗΤΗ
1	ΚΥΠΡΙΑΝΙΔΟΥ ΑΘΗΝΑ	ΑΛΙΚΑΡΝΑΣΣΟΥ & ΛΕΟΝΑΡΔΟΠΟΥΛΟΥ	ΚΟΡΑΗ 37
2	ΔΗΜΟΣ ΞΑΝΘΗΣ	ΛΕΟΝΑΡΔΟΠΟΥΛΟΥ	ΜΑΥΡΟΜΙΧΑΛΗ 6
3	ΔΗΜΟΣ ΞΑΝΘΗΣ	ΛΕΟΝΑΡΔΟΠΟΥΛΟΥ	ΜΑΥΡΟΜΙΧΑΛΗ 6
4	ΔΗΜΟΣ ΞΑΝΘΗΣ	ΑΛΙΚΑΡΝΑΣΣΟΥ & ΑΠΟΛΛΩΝΟΣ	ΜΑΥΡΟΜΙΧΑΛΗ 6
5	ΝΙΚΟΛΑΪΔΟΥ ΒΕΡΑ	ΑΠΟΛΛΩΝΟΣ 1	ΑΠΟΛΛΩΝΟΣ 1
6	ΙΩΑΝΝΟΥ ΘΑΝΑΣΗΣ	ΑΠΟΛΛΩΝΟΣ 3	ΑΠΟΛΛΩΝΟΣ 3
7	ΤΟΥΤΟΥΝΗΣ ΔΗΜΗΤΡΙΟΣ	ΑΠΟΛΛΩΝΟΣ 4	ΑΠΟΛΛΩΝΟΣ 4
8	ΙΡΙΜΠΟΖΗ ΚΥΡΙΑΚΗ	ΑΠΟΛΛΩΝΟΣ 5	ΑΠΟΛΛΩΝΟΣ 5
9	ΛΟΥΚΜΙΔΗΣ ΠΑΝΑΓΙΩΤΗΣ	ΑΠΟΛΛΩΝΟΣ 6	ΚΙΟΥ 7 ΚΑΛΑΜΑΡΙΑ ΘΕΣΣΑΛΟΝΙΚΗ
10	ΓΚΑΓΚΟΥ ΓΕΩΡΓΙΑ	ΑΠΟΛΛΩΝΟΣ 8	ΑΠΟΛΛΩΝΟΣ 8
11	ΤΣΑΝΤΙΔΗΣ ΚΩΝ/ΝΟΣ	ΑΠΟΛΛΩΝΟΣ 10	ΑΠΟΛΛΩΝΟΣ 10
12	ΠΑΝΙΔΗΣ ΓΕΩΡΓΙΟΣ	ΑΠΟΛΛΩΝΟΣ 11	ΑΠΟΛΛΩΝΟΣ 11
13	ΔΗΜΟΣ ΞΑΝΘΗΣ	ΘΕΟΔ. ΔΟΥΚΑ	ΜΑΥΡΟΜΙΧΑΛΗ 6

ΟΡΟΙ ΔΟΜΗΣΗΣ

ΤΟΜΕΑΣ Δ , III

α. Συντελ.Δομησης:	1,60
β. Μεγ.Επιτρεπ.Υψος:	18,00μ
γ. Ποσοστό Κάλυψης:	40%
δ. Οικοδ.Σύστημα:	ΓΟΚ '85
ε. Πρασιές:	όπως αναγράφονται στο Ρυμ.Σχέδιο
στ. Αρτιότητα:	
στ.α. Κανόνας	Π=15μ Ε=400τμ μετά 18-12-85
στ.β. Παρεκκλίσεις	Π=13μ Ε=300τμ πριν 18-12-85
	Π= 8μ Ε=200τμ πριν 5- 9-66

Αποφ.Νομ.3581/29-2-1996, ΦΕΚ 359/Τόμος Δ' 1996

ΑΝΑΛΥΤΙΚΟΣ ΥΠΟΛΟΓΙΣΜΟΣ ΕΜΒΑΔΟΥ ΟΙΚΟΠΕΔΟΥ Α-Β-Γ-Δ-Α

α/α	X	Y
Α	4796.328	3429.273
Β	4862.923	3453.168
Γ	4883.784	3395.031
Δ	4828.152	3374.117
Α	4796.328	3429.273


ΕΜΒΑΔΟ= 4052.05 τμ

ΔΗΛΩΣΗ ΙΔΙΟΚΤΗΤΗ

Ο κάτωθι υπογεγραμμένος Στυλιανίδης Μιχαήλ Δήμαρχος Ξάνθης ευθύνομαι για την ακρίβεια των δηλούμενων ορίων του οικοπέδου (Α–Β–Γ–Δ–Α)


Ο Δηλών α.α.

ΜΠΕΝΝΗΣ ΔΗΜΗΤΡΙΟΣ
ΑΝΤΙΔΗΜΑΡΧΟΣ ΞΑΝΘΗΣ

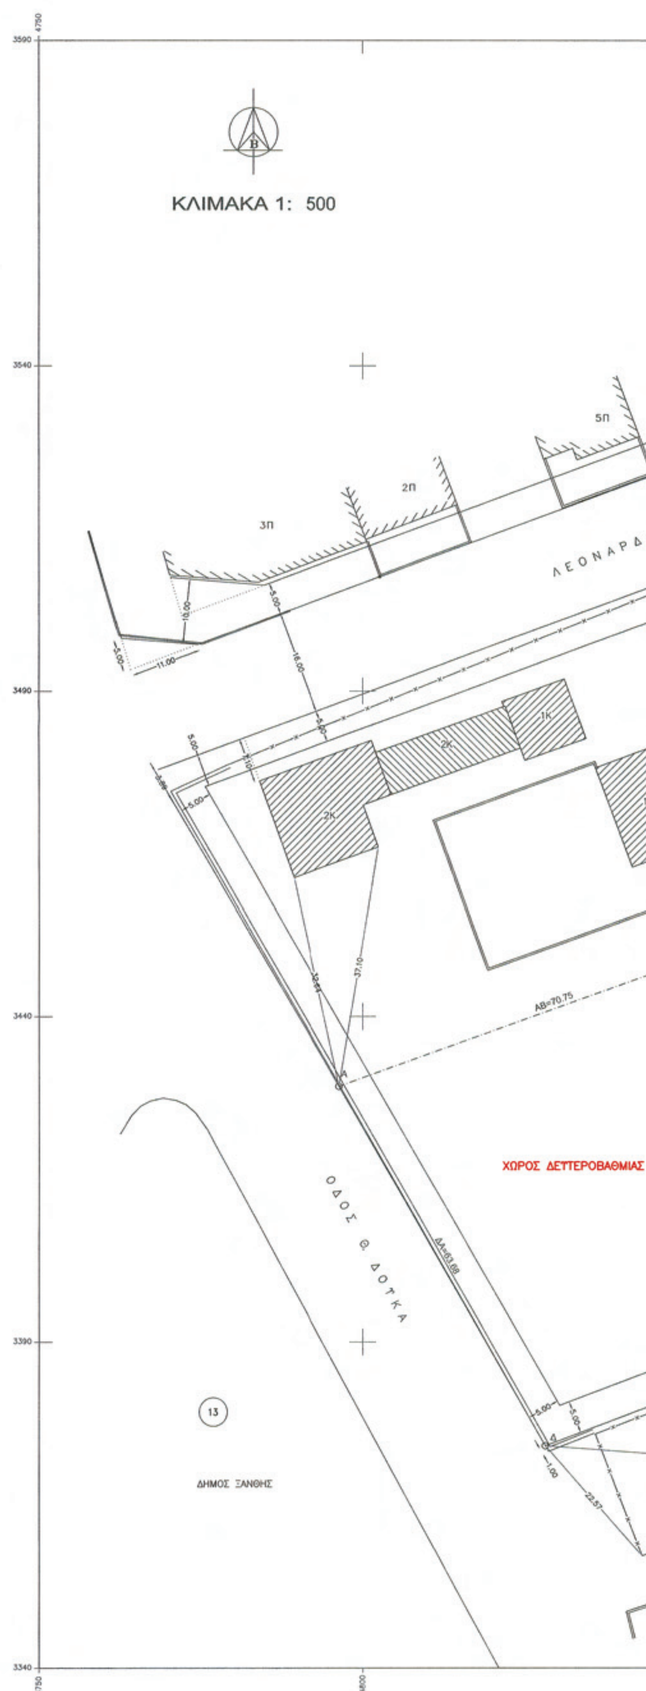

ΕΘΝΙΚΟ ΤΥΠΟΓΡΑΦΕΙΟ
Για τεχνικούς λόγους στο σχεδιάγραμμα, έγινε σμίκρυνση, κατά ποσοστό 43%

ΛΕΟΝΑΡΔΟΠΟΥΛΟΥ
1Ε
2Π
3Π
2Π
4Π
ΥΠΟ ΤΡΟΠΟΠΟΙΗΣΗ (ΧΩΡΟΣ ΙΕΡΟΥ ΝΑΟΥ)
ΔΗΜΟΣ ΞΑΝΘΗΣ
ΑΛΙΚΑΡΝΑΣΣΟΥ
ΧΩΡΟΣ ΠΡΩΤΟΒΑΘΜΙΑΣ ΕΚΠΑΙΔΕΥΣΗΣ
5Π
ΧΩΡΟΣ ΔΕΥΤΕΡΟΒΑΘΜΙΑΣ ΕΚΠΑΙΔΕΥΣΗΣ
ΒΓ=61.77
ΜΙΑΣ ΕΚΠΑΙΔΕΥΣΗΣ
ΟΔΟΣ ΑΠΟΛΛΩΝΟΣ
1Π
2Π
2Π
2Κ
ΓΔ=59.43
1Κ
ΟΔΟΣ ΑΠΟΛΛΩΝΟΣ
4850
4900
4950
5000

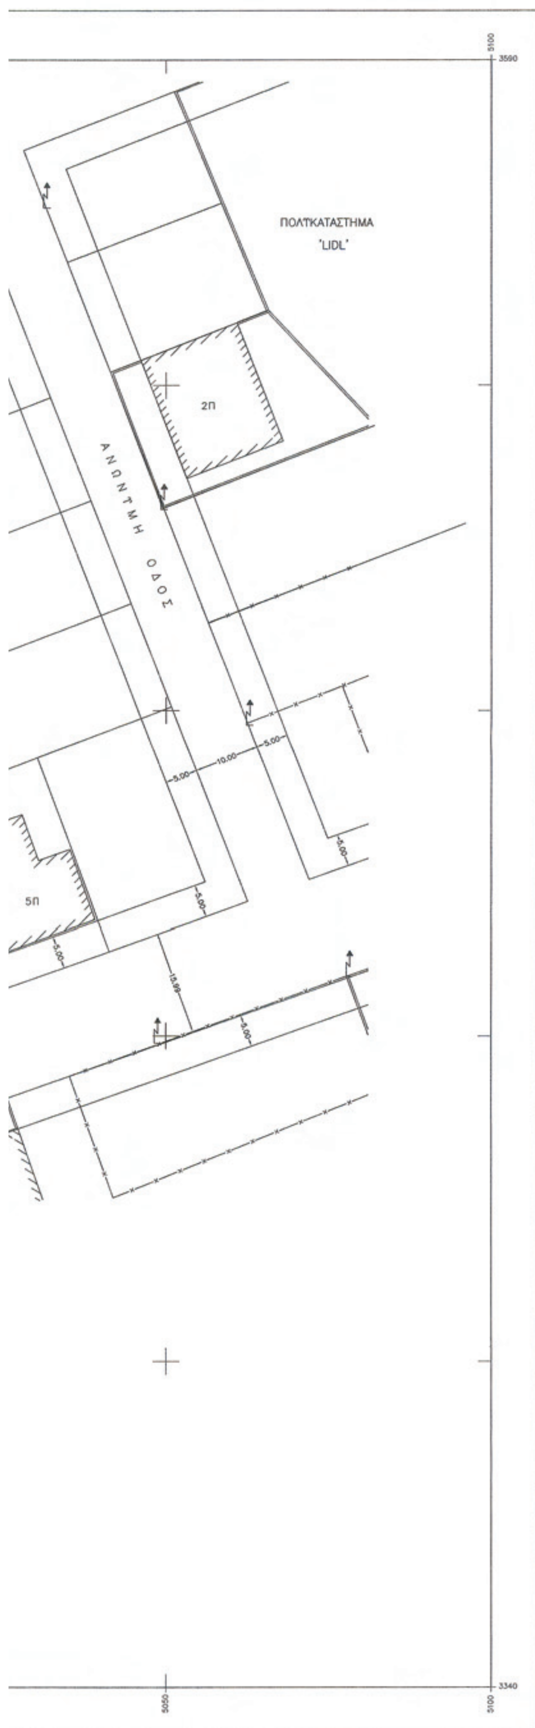

ΔΗΜΟΣ ΞΑΝΘΗΣ
ΔΙΕΥΘΥΝΣΗ ΤΕΧΝΙΚΩΝ ΥΠΗΡΕΣΙΩΝ
ΤΜΗΜΑ ΠΟΛΕΟΔΟΜΙΑΣ ΚΑΙ ΠΟΛΕΟΔΟΜΙΚΩΝ ΕΦΑΡΜΟΓΩΝ
Ελέγχθηκε και Θεωρήθηκε

Ο ΕΛΕΓΞΑΣ
ΣΤΥΛΙΑΝΙΔΗΣ ΝΙΚΟΛΑΟΣ
ΤΟΠΟΓΡΑΦΟΣ ΜΗΧ/ΚΟΣ Τ.Ε.

ΔΗΜΟΣ ΞΑΝΘΗΣ
ΘΕΩΡΗΘΗΚΕ
ΞΑΝΘΗ 10-11-11
Ο ΠΡΟΪΣΤΑΜΕΝΟΣ
Τ.Π. και Π.Ε.
Νίκος Νικολόπουλος
Αρχιτέκτονας με Α' Βαθμό

Συνοδεύει την αριθμ.: 333/11
απόφαση Δημοτικού Συμβουλίου Ξάνθης

ΔΗΜΟΣ ΞΑΝΘΗΣ
ΘΕΩΡΗΘΗΚΕ
ΞΑΝΘΗ 10-11-11
Μούρκας Α. Χρήστος
Αντιδήμαρχος Ξάνθης

ΕΛΛΗΝΙΚΗ ΔΗΜΟΚΡΑΤΙΑ
ΔΗΜΟΣ ΞΑΝΘΗΣ
Δ/ΝΣΗ ΤΕΧΝΙΚΩΝ ΥΠΗΡΕΣΙΩΝ

ΘΕΩΡΗΘΗΚΕ και συνοδεύει
την υπ' Αριθμ. Δ.Π.Χ.Σ. 3303 / 20-07-2012
Απόφαση Περιφερειάρχη Α.Μ.Θ.
Ο Προϊστάμενος Δ.Π.Χ.Σ.
Δρ. Παρασκευή Μιρέλη-Γκουτέλα
Χημικός

ΤΡΟΠΟΠΟΙΗΣΗ ΕΓΚΕΚΡΙΜΕΝΟΥ ΡΥΜΟΤΟΜΙΚΟΥ ΣΧΕΔΙΟΥ
ΠΟΥ ΑΦΟΡΑ ΧΑΡΑΚΤΗΡΙΣΜΟ
ΟΙΚΟΠΕΔΙΚΟΥ ΧΩΡΟΥ ΩΣ ΧΩΡΟΣ ΔΕΥΤΕΡΟΒΑΘΜΙΑΣ
ΕΚΠΑΙΔΕΥΣΗΣ ΕΠΙ ΤΩΝ ΟΔΩΝ Θ.ΔΟΥΚΑ ΚΑΙ ΑΠΟΛΛΩΝΟΣ

ΑΡ.ΣΧΕΔΙΟΥ	ΤΙΤΛΟΣ	ΚΛΙΜΑΚΑ
Τ1	ΤΟΠΟΓΡΑΦΙΚΟ ΔΙΑΓΡΑΜΜΑ	1 : 500
		ΣΥΣΤΗΜΑ ΑΝΑΦΟΡΑΣ
		ΑΝΕΞΑΡΤΗΤΟ

Η ΣΥΝΤΑΞΑΣΑ	ΕΛΕΓΧΘΗΚΕ
Ξάνθη 11 / 4 / 11	Ξάνθη 11 / 4 / 11
ΚΑΜΠΟΥΡΗ ΣΟΥΛΤΑΝΑ Αγρονόμος - Τοπογράφος Μηχανικός	Ο Προϊστάμενος του Τ.Μ. & Ε. ΠΟΛΙΤΙΚΟΣ ΜΗΧΑΝΙΚΟΣ

ΘΕΩΡΗΘΗΚΕ
Ξάνθη 11 / 4 / 11
Η Διευθύντρια της Δ.Τ.Υ. Δήμου Ξάνθης

ΜΑΝΑ ΑΙΚΑΤΕΡΙΝΗ
Τοπογράφος Μηχανικός

ΕΘΝΙΚΟ ΤΥΠΟΓΡΑΦΕΙΟ

ΕΦΗΜΕΡΙΣ ΤΗΣ ΚΥΒΕΡΝΗΣΕΩΣ

ΤΙΜΗ ΠΩΛΗΣΗΣ ΦΥΛΛΩΝ ΤΗΣ ΕΦΗΜΕΡΙΔΑΣ ΤΗΣ ΚΥΒΕΡΝΗΣΕΩΣ

Σε έντυπη μορφή:

- Για τα Φ.Ε.Κ. από 1 έως 16 σελίδες σε 1 € προσαυξανόμενη κατά 0,20 € για κάθε επιπλέον οκτασέλιδο ή μέρος αυτού.
- Για τα φωτοαντίγραφα Φ.Ε.Κ. σε 0,15 € ανά σελίδα.

Σε μορφή DVD/CD:

Τεύχος	Ετήσια έκδοση	Τριμηνιαία έκδοση	Μηνιαία έκδοση
Α΄	150 €	40 €	15 €
Β΄	300 €	80 €	30 €
Γ΄	50 €	-	-
Υ.Ο.Δ.Δ.	50 €	-	-
Δ΄	110 €	30 €	-

Τεύχος	Ετήσια έκδοση	Τριμηνιαία έκδοση	Μηνιαία έκδοση
Α.Α.Π.	110 €	30 €	-
Ε.Β.Ι.	100 €	-	-
Α.Ε.Δ.	5 €	-	-
Δ.Δ.Σ.	200 €	-	20 €
Α.Ε.-Ε.Π.Ε.	-	-	100 €

- Η τιμή πώλησης μεμονωμένων Φ.Ε.Κ. σε μορφή cd-rom από εκείνα που διατίθενται σε ψηφιακή μορφή και μέχρι 100 σελίδες, σε 5 € προσαυξανόμενη κατά 1 € ανά 50 σελίδες.

ΕΤΗΣΙΕΣ ΣΥΝΔΡΟΜΕΣ Φ.Ε.Κ.

Τεύχος	Έντυπη μορφή
Α΄	225 €
Β΄	320 €
Γ΄	65 €
Υ.Ο.Δ.Δ.	65 €

Τεύχος	Έντυπη μορφή
Δ΄	160 €
Α.Α.Π.	160 €
Ε.Β.Ι.	65 €
Α.Ε.Δ.	10 €

Τεύχος	Έντυπη μορφή
Α.Ε.-Ε.Π.Ε.	2.250 €
Δ.Δ.Σ.	225 €
Α.Σ.Ε.Π.	70 €
Ο.Π.Κ.	-

- Το τεύχος Α.Σ.Ε.Π. (έντυπη μορφή) θα αποστέλλεται σε συνδρομητές ταχυδρομικά, με την επιβάρυνση των 70 €, ποσό το οποίο αφορά τα ταχυδρομικά έξοδα.

- Η καταβολή γίνεται σε όλες τις Δημόσιες Οικονομικές Υπηρεσίες (Δ.Ο.Υ.). Το πρωτότυπο διπλότυπο (έγγραφο αριθμ. πρωτ. 9067/28.2.2005 2η Υπηρεσία Επιτρόπου Ελεγκτικού Συνεδρίου) με φροντίδα των ενδιαφερομένων, πρέπει να αποστέλλεται ή να κατατίθεται στο Εθνικό Τυπογραφείο (Καποδιστρίου 34, Τ.Κ. 104 32 Αθήνα).
- Σημειώνεται ότι φωτοαντίγραφα διπλοτύπων, ταχυδρομικές Επιταγές για την εξόφληση της συνδρομής, δεν γίνονται δεκτά και θα επιστρέφονται.
- Οι οργανισμοί τοπικής αυτοδιοίκησης, τα νομικά πρόσωπα δημοσίου δικαίου, τα μέλη της Ένωσης Ιδιοκτητών Ημερησίου Τύπου Αθηνών και Επαρχίας, οι τηλεοπτικοί και ραδιοφωνικοί σταθμοί, η Ε.Σ.Η.Ε.Α, τα τριτοβάθμια συνδικαλιστικά όργανα και οι τριτοβάθμιες επαγγελματικές ενώσεις δικαιούνται έκπτωσης πενήντα τοις εκατό (50%) επί της ετήσιας συνδρομής.
- Το ποσό υπέρ ΤΑ.Π.Ε.Τ. (5% επί του ποσού συνδρομής), καταβάλλεται ολόκληρο (Κ.Α.Ε. 3512) και υπολογίζεται πριν την έκπτωση.
- Στην Ταχυδρομική συνδρομή του τεύχους Α.Σ.Ε.Π. δεν γίνεται έκπτωση.

Πληροφορίες για δημοσιεύματα που καταχωρίζονται στα Φ.Ε.Κ. στο τηλ.: 210 5279000.
Φωτοαντίγραφα παλαιών Φ.Ε.Κ.: τηλ.: 210 8220885.

Τα φύλλα όλων των τευχών της Εφημερίδας της Κυβερνήσεως διατίθενται δωρεάν σε ηλεκτρονική μορφή από την ιστοσελίδα του Εθνικού Τυπογραφείου (www.et.gr)

Ηλεκτρονική Διεύθυνση: http://www.et.gr - e-mail: webmaster.et@et.gr

ΟΙ ΥΠΗΡΕΣΙΕΣ ΕΞΥΠΗΡΕΤΗΣΗΣ ΠΟΛΙΤΩΝ ΛΕΙΤΟΥΡΓΟΥΝ ΚΑΘΗΜΕΡΙΝΑ ΑΠΟ 08:00 ΜΕΧΡΙ 13:30



ΑΠΟ ΤΟ ΕΘΝΙΚΟ ΤΥΠΟΓΡΑΦΕΙΟ

ΚΑΠΟΔΙΣΤΡΙΟΥ 34 * ΑΘΗΝΑ 104 32 * ΤΗΛ. 210 52 79 000 * FAX 210 52 21 004